



קומת כניסה | 114 מ"ר

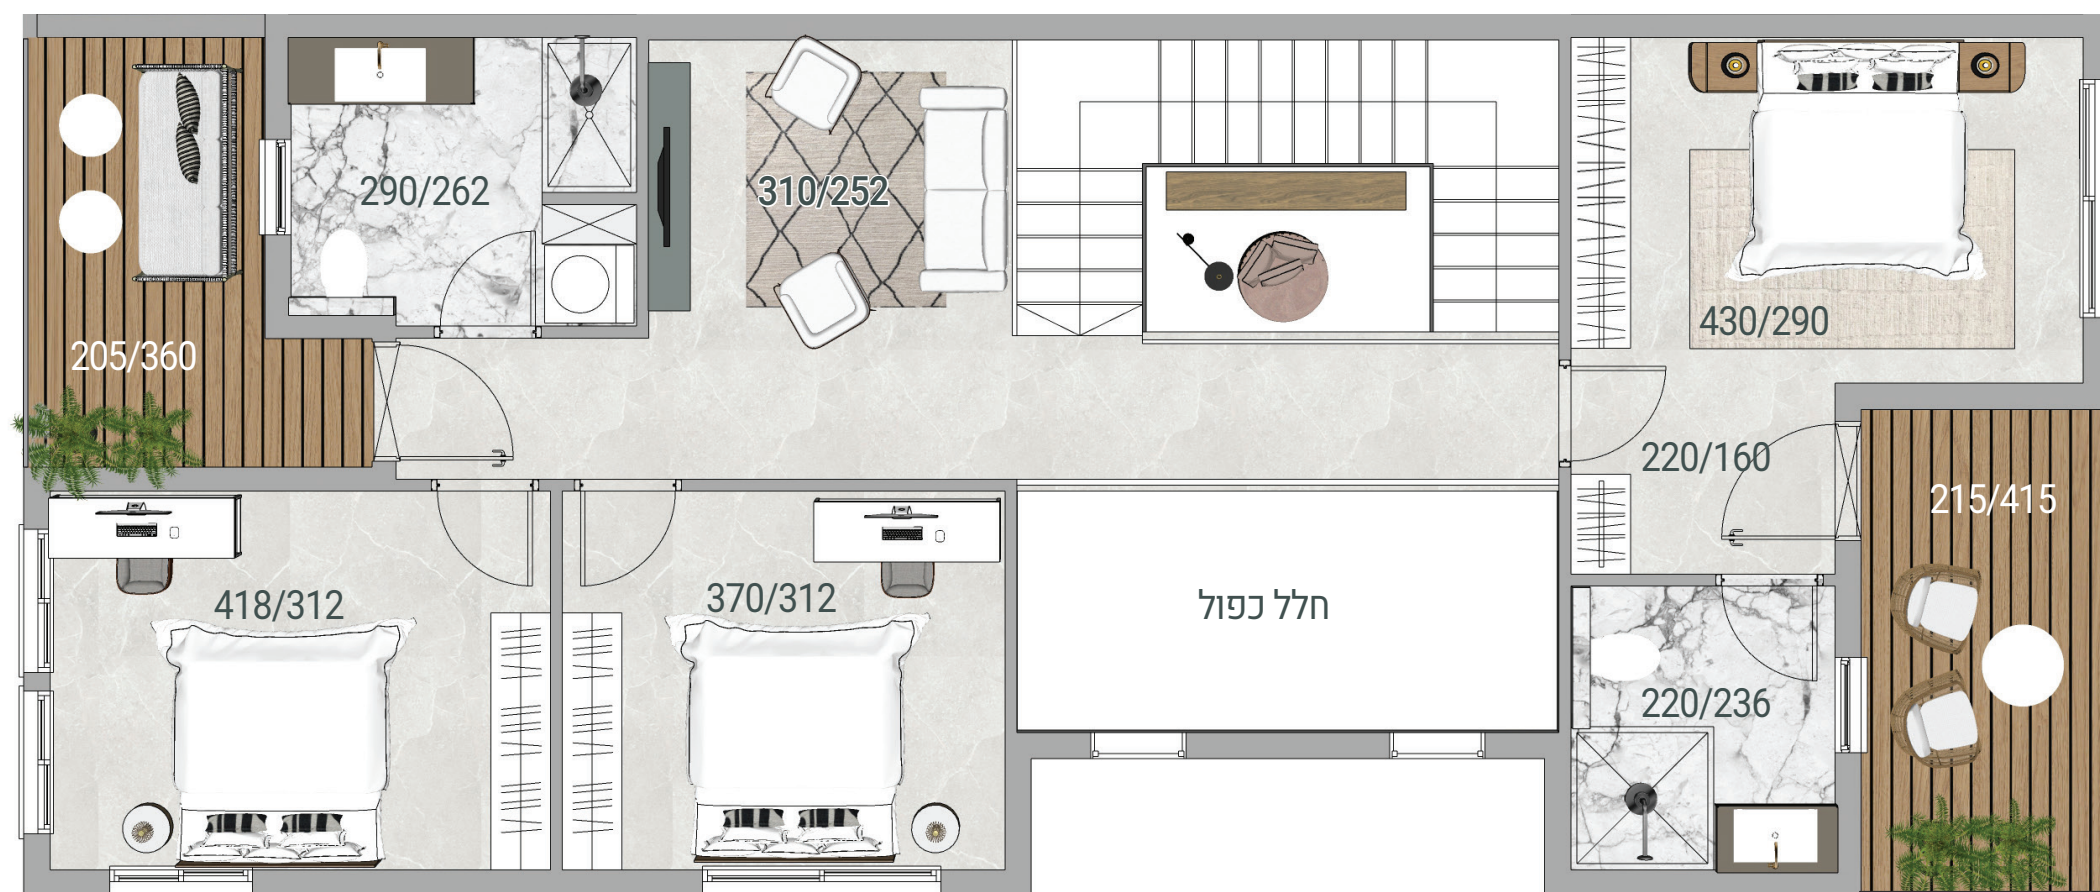

קומה א' - 105 מ"ר | מרפסות - 17 מ"ר

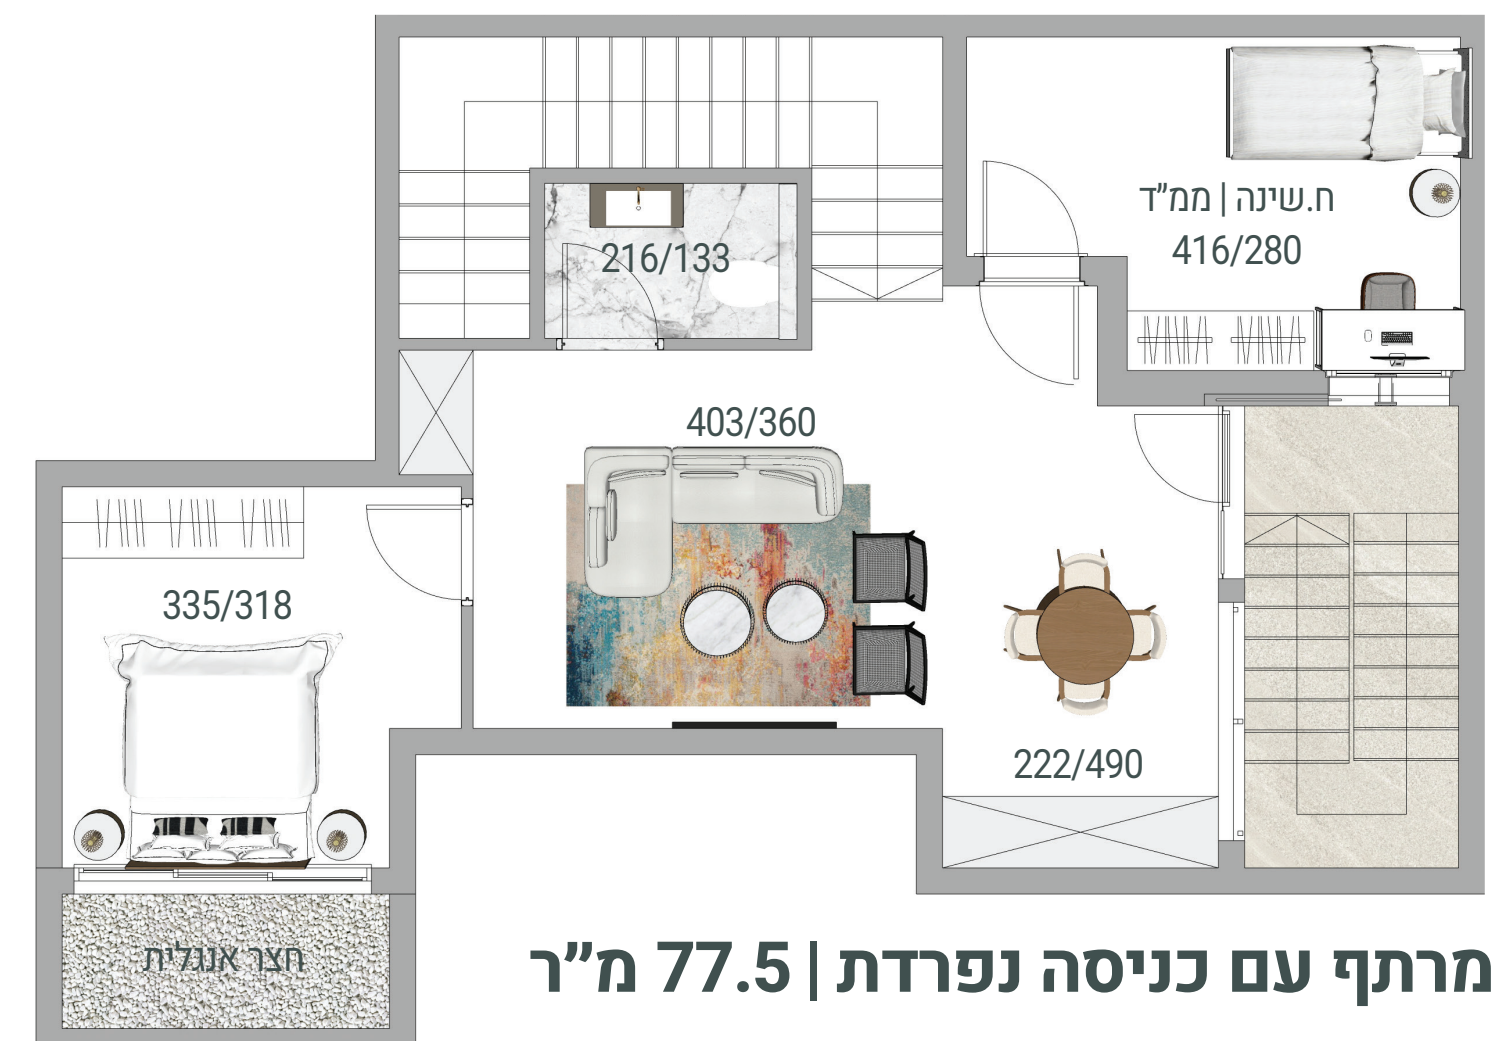

מרתף עם כניסה נפרדת | 77.5 מ"ר