




8 חדרים | מגרש 300 מ"ר | 297 מ"ר בנוי | כיוונים: מערב-צפון-מזרח


14 | 16 | 18 - A



קומת כניסה | 114 מ"ר

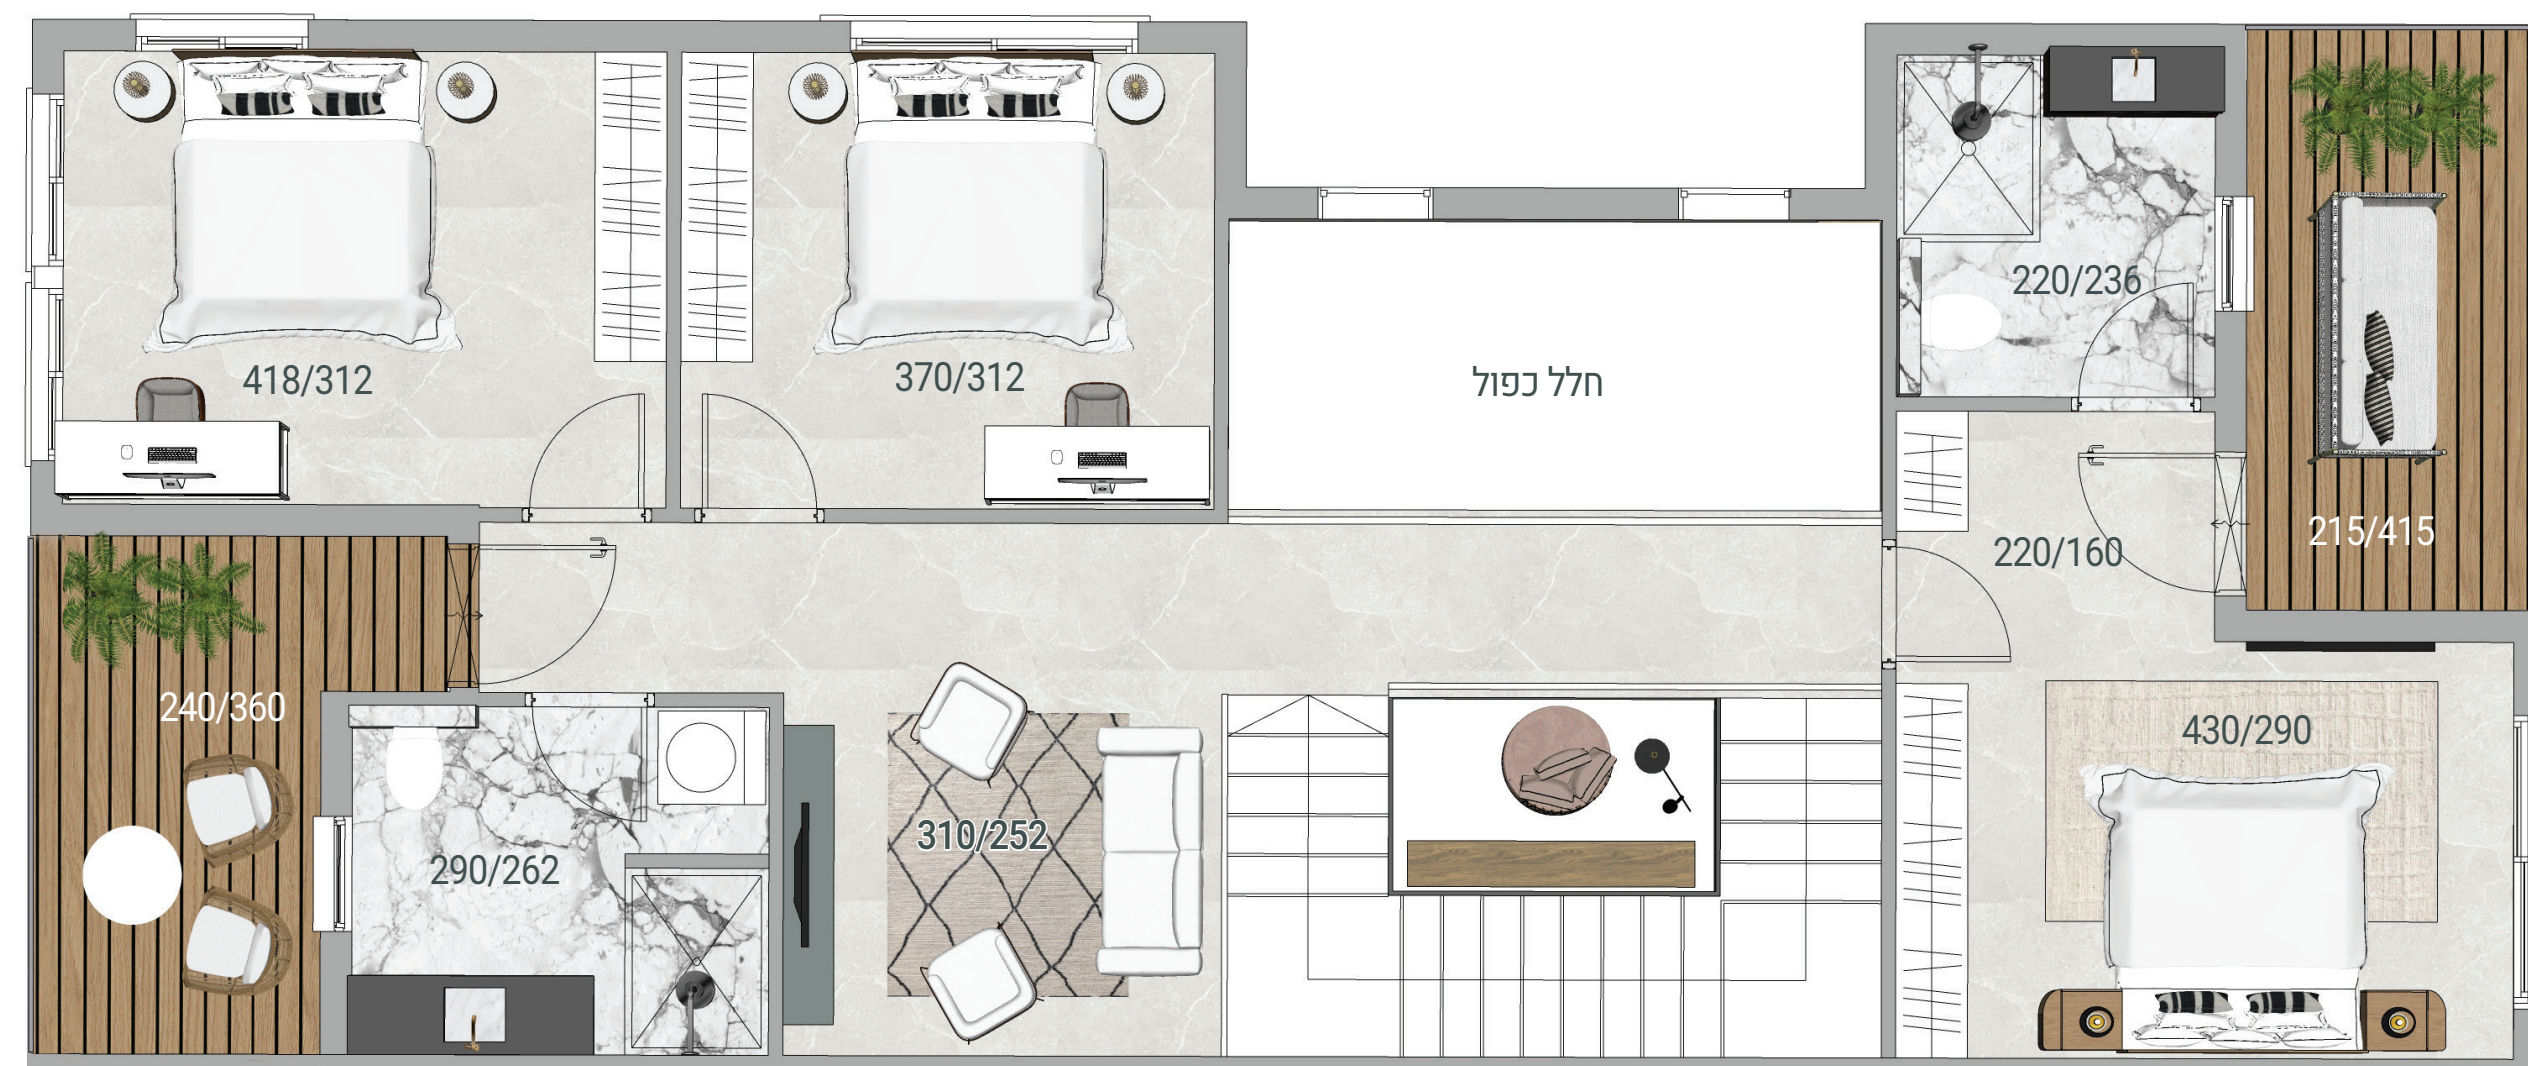

קומה א' - 105 מ"ר | מרפסות - 17 מ"ר

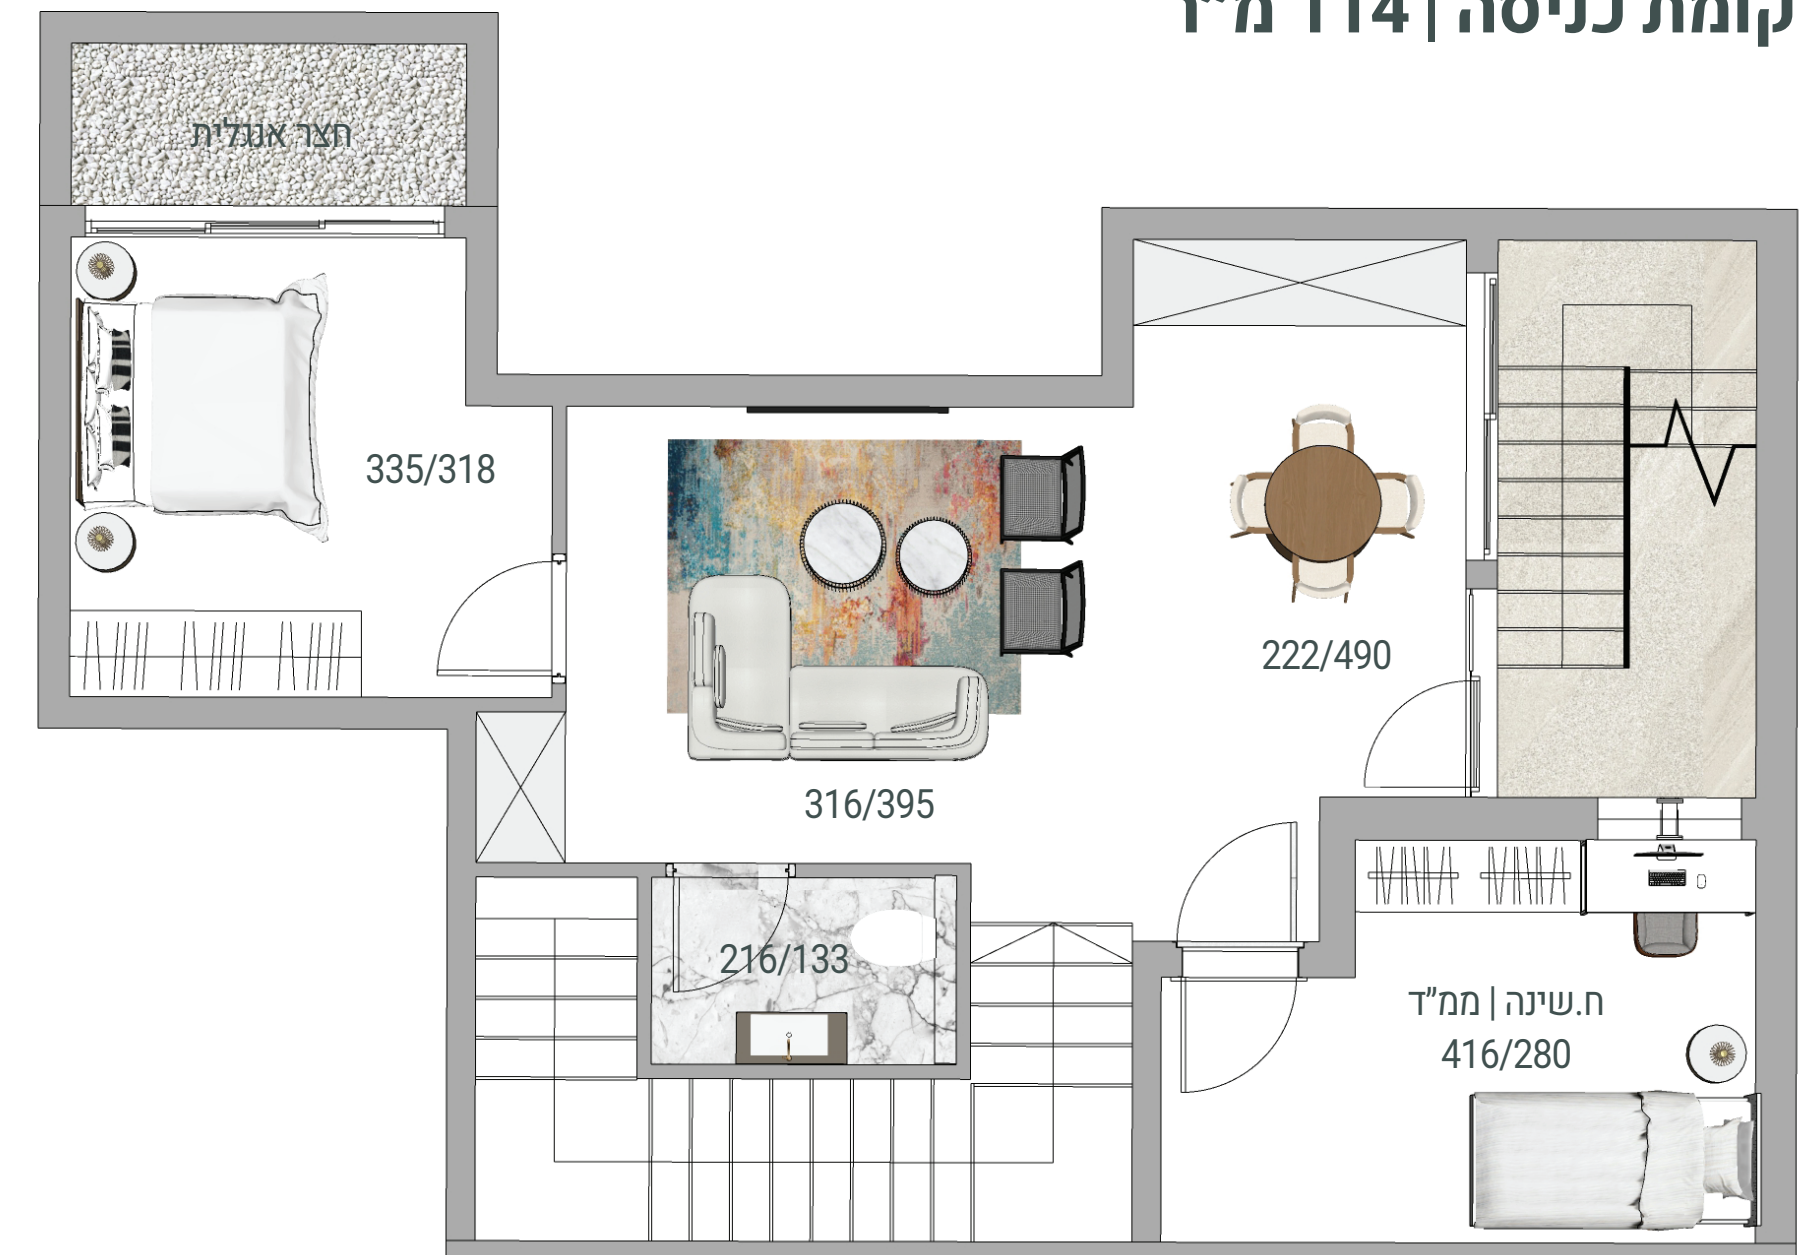

מרתף עם כניסה נפרדת | 77.5 מ"ר